



Návrh protierozních a protipovodňových opatření včetně cestní sítě

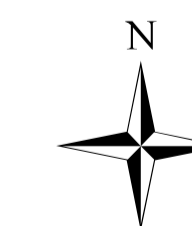

**Legenda**

- k.ú.
- zájmová oblast
- vodní plocha
- vodní tok
- KB
- cesty k rekonstrukci
- cesty - návrh
- Stromořadí
- PEO - protierozní ochrana**
- ORG-TTP
- PEAGT
- revitalizace
- Propust Px
- Průleh - návrh

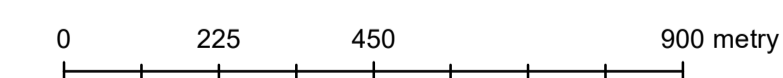

<b>Výzkumný ústav meliorací a ochrany půdy, v.v.i. odd. Pozemkové úpravy a využití krajiny Brno</b>		
Zodp. projektant: Zpracoval:	Ing. Michal Pochop Ing. Svatava Křížková	
Investor :	Krajský pozemkový úřad pro Jihočeský kraj, Pobočka Tábor	Datum: 7/2020
Název akce:	Studie odtokových poměrů k.ú. Stádlec, Křída, Staré Sedlo a Slavňovice	Měřítko: 1:11 000
Obsah:	Návrh protierozních a protipovodňových opatření včetně cestní sítě	Mapa č.: 13